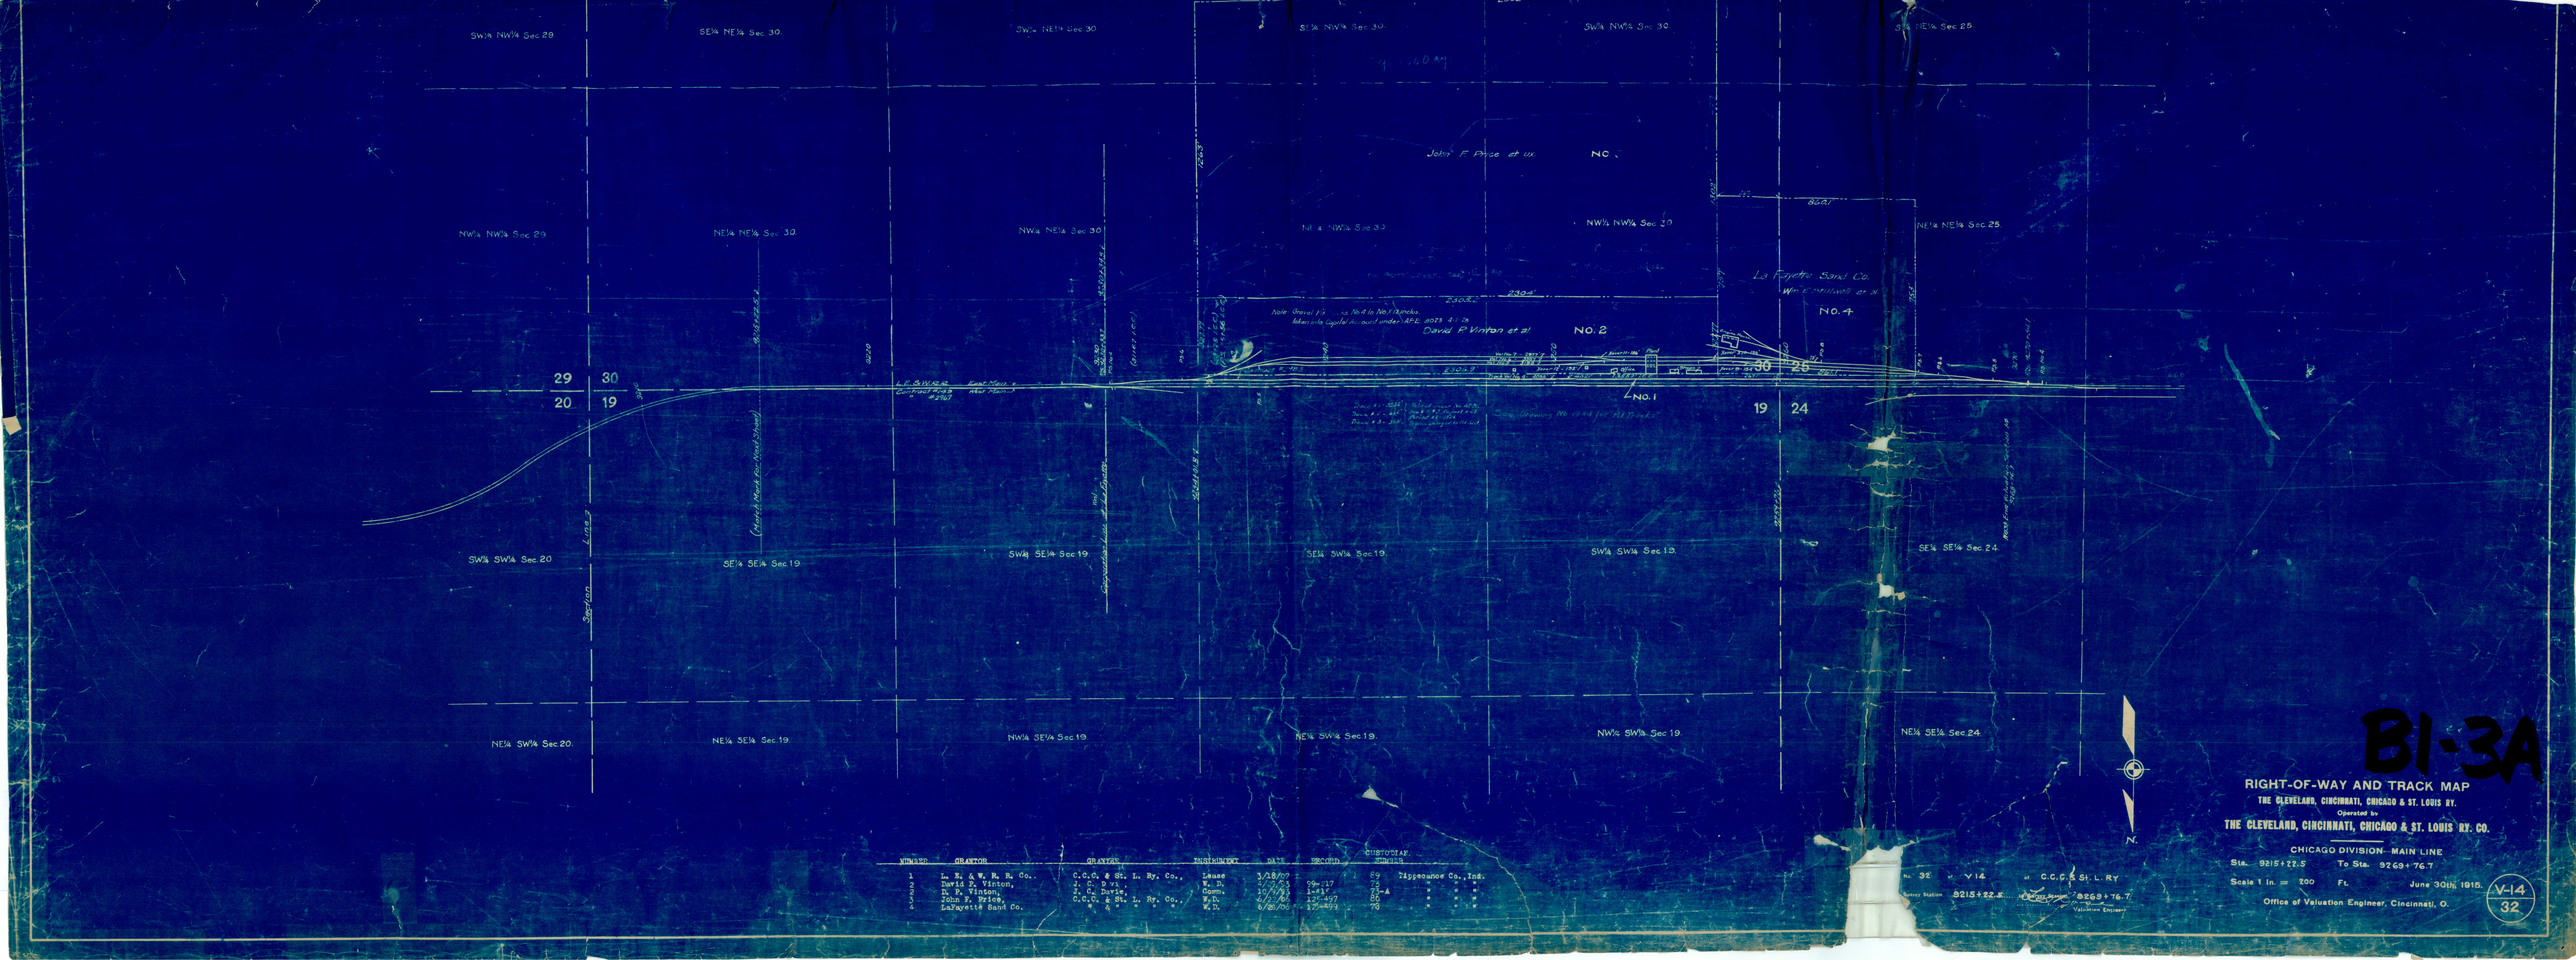

NUMBER	GRANTOR	GRANTEE	INSTRUMENT	DATE	RECORD	CHRONOLOGICAL NUMBER	
1	L. E. & W. R. R. Co.,	C.C.C. & St. L. Ry. Co.,	Lease	3/18/07		89	Tippecanoe Co., Ind.
2	David P. Winton,	J. C. Davis,	W. D.	10/1/23	79-117	23	" " "
3	D. P. Winton,	J. C. Davis,	Comm.	10/1/23	1-41	23-A	" " "
4	John F. Price,	C.C.C. & St. L. Ry. Co.,	W.D.	4/1/06	126-497	86	" " "
5	LaFayette Sand Co.	" " "	W.D.	4/8/06	127-489	90	" " "

Sec. 32 T. V14 R. C.C.C. & St. L. RY

Survey Station 9215+22.5 to Survey Station 9269+76.7

Valuation Engineer

B1-3A

RIGHT-OF-WAY AND TRACK MAP

THE CLEVELAND, CINCINNATI, CHICAGO & ST. LOUIS RY.

Operated by

THE CLEVELAND, CINCINNATI, CHICAGO & ST. LOUIS RY. CO.

CHICAGO DIVISION - MAIN LINE

Sta. 9215+22.5 To Sta. 9269+76.7

Scale 1 in. = 200 Ft. June 30th, 1915.

Office of Valuation Engineer, Cincinnati, O.

V-14
32