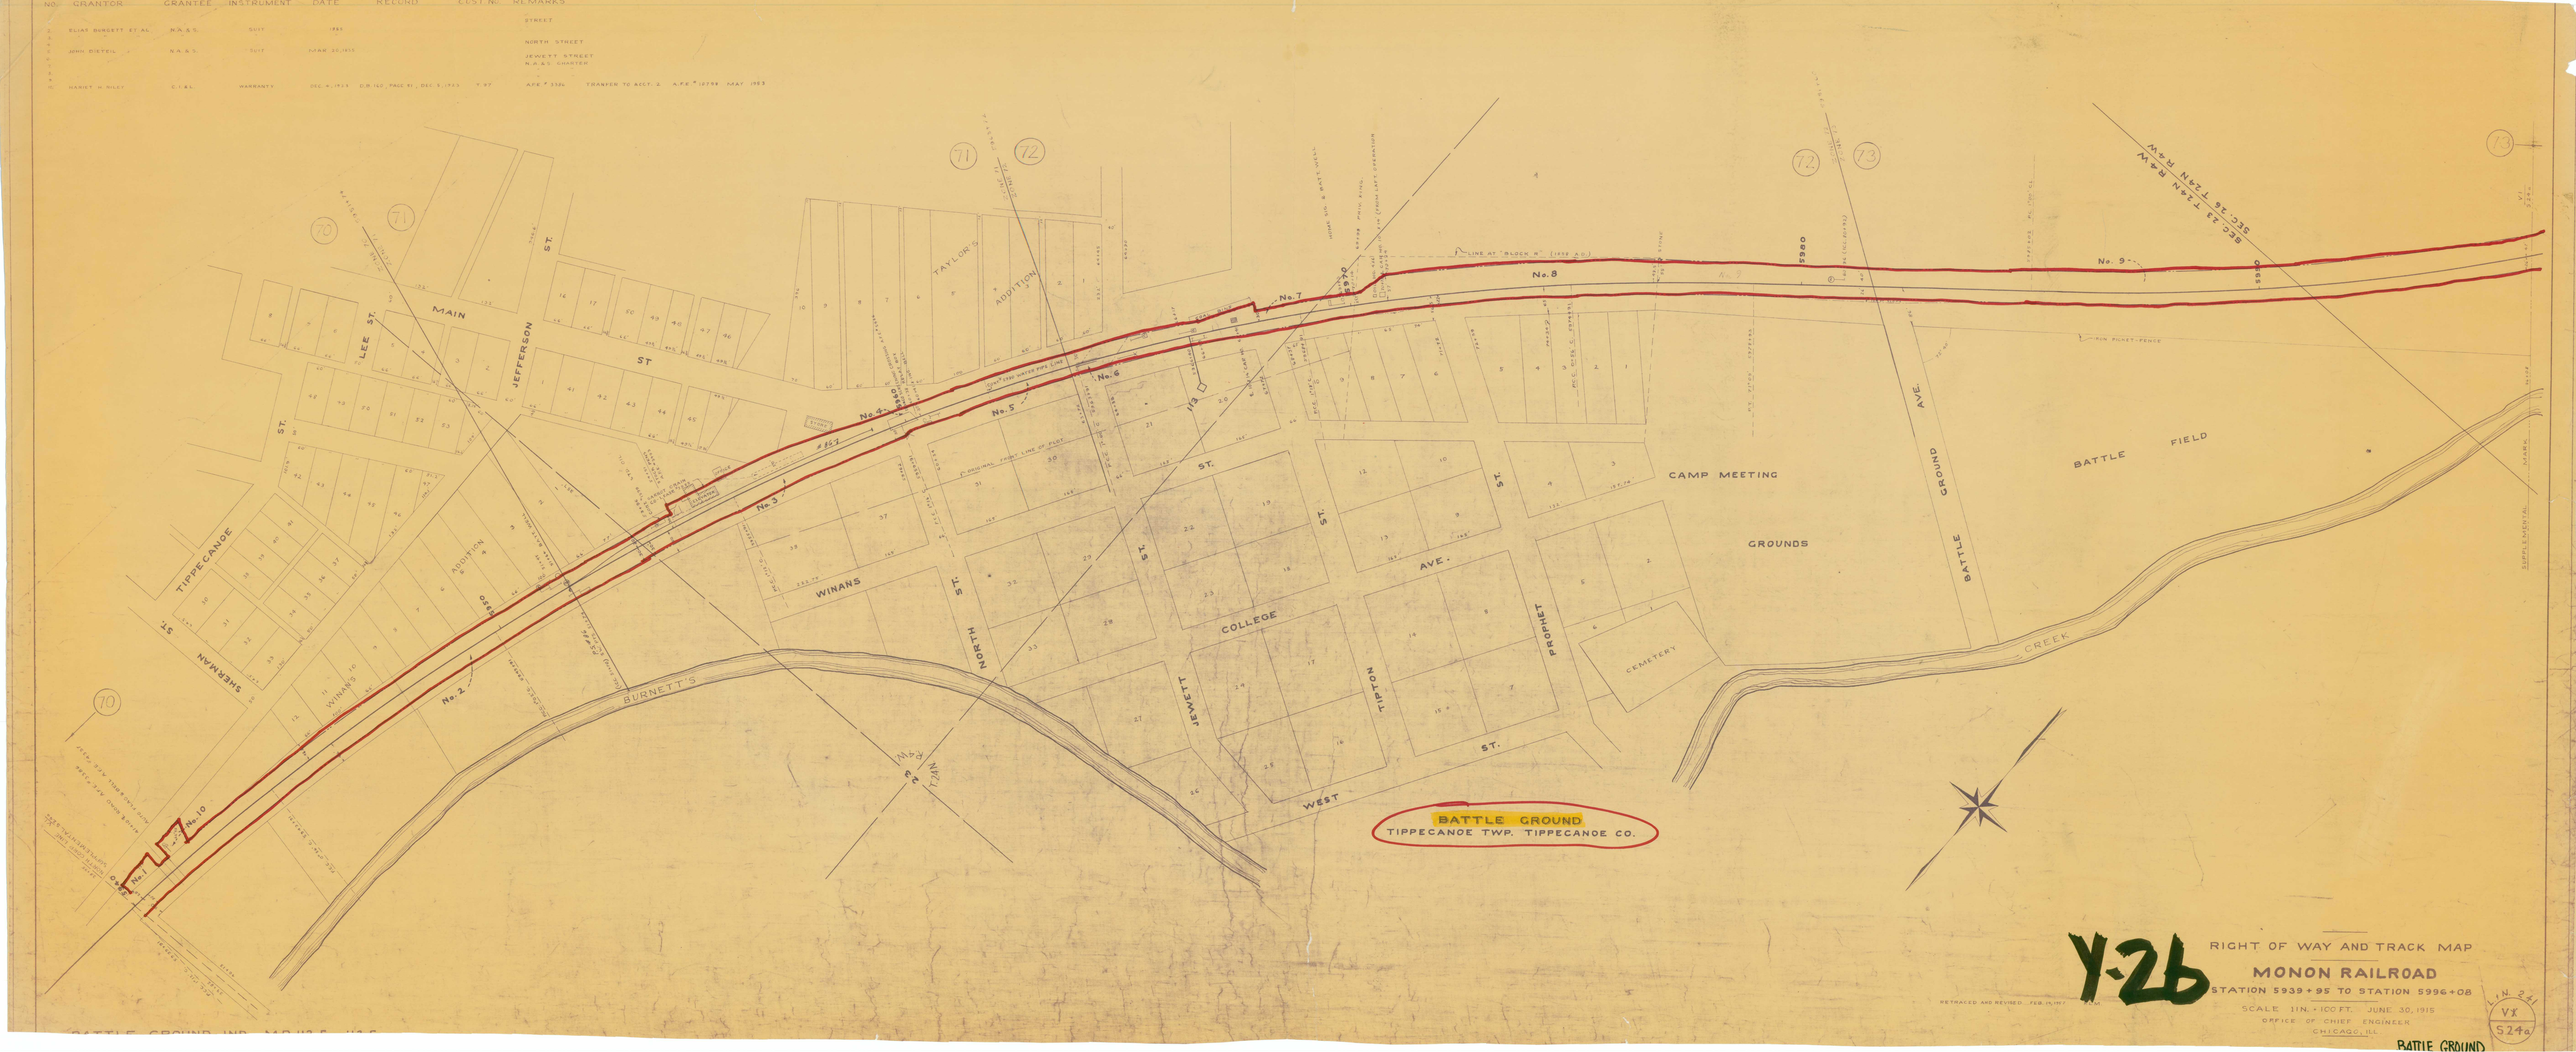
No. GRANTOR GRANTEE INSTRUMENT DATE RECORD LIST No. REMARKS
ELIAS BURGETT ET AL N.A.& S. SUIT 1851 STREET
JOHN DIETEL N.A.& S. SUIT MAR. 20, 1915 NORTH STREET
JEWETT STREET
N.O.& S. CHARTER
HARIET M. RILEY C.I.&L. WARRANTY DEC. 4, 1924 D.B. 160, PAGE 81, DEC. 5, 1925 P. 97 A.F.E.# 5326 TRANSFER TO ACCT. 2 A.F.E.# 18798 MAY 1953
MAIN ST.
LEE ST.
JEFFERSON ST.
TAYLOR'S ADDITION
TIPPECANOE ST.
SHERMAN ST.
WINANS ADDITION
WINANS ST.
NORTH ST.
COLLEGE AVE.
JEWETT ST.
TIPTON ST.
PROPHET ST.
WEST ST.
CAMP MEETING GROUNDS
BATTLE GROUND AVE.
BATTLE FIELD
CEMETERY
BURNETT'S CREEK
No. 1
No. 2
No. 3
No. 4
No. 5
No. 6
No. 7
No. 8
No. 9
No. 10
BATTLE GROUND
TIPPECANOE TWP. TIPPECANOE CO.
Y-26
RIGHT OF WAY AND TRACK MAP
MONON RAILROAD
STATION 5939+95 TO STATION 5996+08
SCALE 1 IN. = 100 FT. JUNE 30, 1915
OFFICE OF CHIEF ENGINEER
CHICAGO, ILL.
RETRACED AND REVISED FEB. 19, 1917
LIN 2 R1
V8
S24a
BATTLE GROUND IND.